



Кому: **Обществу с ограниченной ответственностью**

(наименование застройщика)

ПСК «Стройспецсервис-1»,

(фамилия, имя, отчество – для граждан,

150001, г. Ярославль,

полное наименование организации – для юридических лиц),

ул. Карабулина, д. 33/72, оф. 201

его почтовый индекс и адрес, адрес электронной почты)

РАЗРЕШЕНИЕ на строительство

Дата **06.11.2015**

№ **76-301000- 605 -2015**

Департамент архитектуры и земельных отношений

(наименование уполномоченного федерального органа исполнительной власти, или органа исполнительной власти субъекта Российской Федерации, или органа

мэрии города Ярославля,

местного самоуправления, осуществляющего выдачу разрешений на строительство, Государственная корпорация по атомной энергии «Росатом»)

в соответствии со статьёй 51 Градостроительного кодекса Российской Федерации, разрешает:

1.	Строительство объекта капитального строительства	
2.	Наименование объекта капитального строительства (этапа) в соответствии с проектной документацией	Многоквартирный жилой дом со встроенными нежилыми помещениями и подземная автостоянка с инженерными коммуникациями
	Наименование организации, выдавшей положительное заключение экспертизы проектной документации и в случаях, предусмотренных законодательством Российской Федерации, реквизиты приказа об утверждении положительного заключения государственной экологической экспертизы	ГАУ ЯО «Государственная экспертиза в строительстве»
	Регистрационный номер и дата выдачи положительного заключения экспертизы проектной документации и в случаях, предусмотренных законодательством Российской Федерации, реквизиты приказа об утверждении положительного заключения государственной экологической экспертизы	№ 76-1-4-Н111-14 от 29.07.2014
3.	Кадастровый номер земельного участка (земельных участков), в пределах которого (которых) расположен или планируется расположение объекта капитального строительства	76:23:030809:15

МАСШТАБ: 1:1000

Номер кадастрового квартала (кадастровых кварталов), в пределах которого (которых) расположен или планируется расположение объекта капитального строительства	76:23:030809
Кадастровый номер реконструируемого объекта капитального строительства	-
3.1. Сведения о градостроительном плане земельного участка	№ RU76301000-1241, утверждён 07.12.2012 приказом № ГП/915, выдан ДАРТГ мэрии г. Ярославля
3.2. Сведения о проекте планировки и проекте межевания территории	-
3.3. Сведения о проектной документации объекта капитального строительства, планируемого к строительству, реконструкции, проведению работ сохранения объекта культурного наследия, при которых затрагиваются конструктивные и другие характеристики надёжности и безопасности объекта	-
4. Краткие проектные характеристики для строительства, реконструкции объекта капитального строительства, объекта культурного наследия, если при проведении работ по сохранению объекта культурного наследия затрагиваются конструктивные и другие характеристики надёжности и безопасности такого объекта:	<p>площадь земельного участка – 9574 м²; общая площадь: жилой дом (в т.ч. встроенные помещения) – 36547,7 (1320,05) м², автостоянка – 2723,1 м²;</p> <p>строительный объём: жилой дом (в т.ч. подземная часть) – 117722 (15823,6) м³, автостоянка (в т.ч. подземная часть) – 9044,9 (9044,9) м³;</p> <p>количество этажей: жилой дом – 8-9, автостоянка – 2;</p> <p>количество машиномест автостоянки – 68; количество этапов – 1</p>
Наименование объекта капитального строительства, входящего в состав имущественного комплекса, в соответствии с проектной документацией.	
Общая площадь (кв. м):	Площадь участка (кв. м):
Объём (куб. м):	в том числе № 2 подземной части (куб. м):
Количество этажей (шт.):	Высота (м):
Количество подземных этажей (шт.):	Вместимость (чел.):
Площадь застройки (кв. м):	Количество апартаментов
Иные показатели:	
5. Адрес (местоположение) объекта:	г. Ярославль, ул. Большая Октябрьская, д. № 108



Толубкина Р.В.

6. Краткие проектные характеристики линейного объекта:

Категория (класс):

Протяженность:

Мощность (пропускная способность, грузооборот, интенсивность движения):

Тип (КЛ, ВЛ, КВЛ), уровень напряжения линий электропередачи

Перечень конструктивных элементов, оказывающих влияние на безопасность:

Иные показатели:

Срок действия настоящего разрешения — до « 02 » февраля 2017 г. в соответствии с проектом организации строительства согласно части 19 статьи 51 Градостроительного кодекса Российской Федерации

Заместитель директора –
начальник управления
земельных ресурсов
департамент архитектуры
и земельных отношений
мэрии города Ярославля

(должность уполномоченного лица органа, осуществляющего выдачу разрешения на строительство)



(подпись)

Д.Т. Бараташвили

(расшифровка подписи)

« 06 » ноября 2015 г.

М. П.

Действие настоящего разрешения
продлено до « 02 » февраля 2018 г.

Директор ДАЭО
г. Ярославля

(должность уполномоченного лица органа, осуществляющего выдачу разрешения на строительство)

(подпись)

И.И. Селезнев

(расшифровка подписи)

« 18 » октября 2016 г.

М. П.


Действие настоящего разрешения
продлено до « 02 » февраля 2019 г.

Директор ДАЭО
г. Ярославля

« 14 » декабря 2017 г.

М. П.

А.В. Сковров

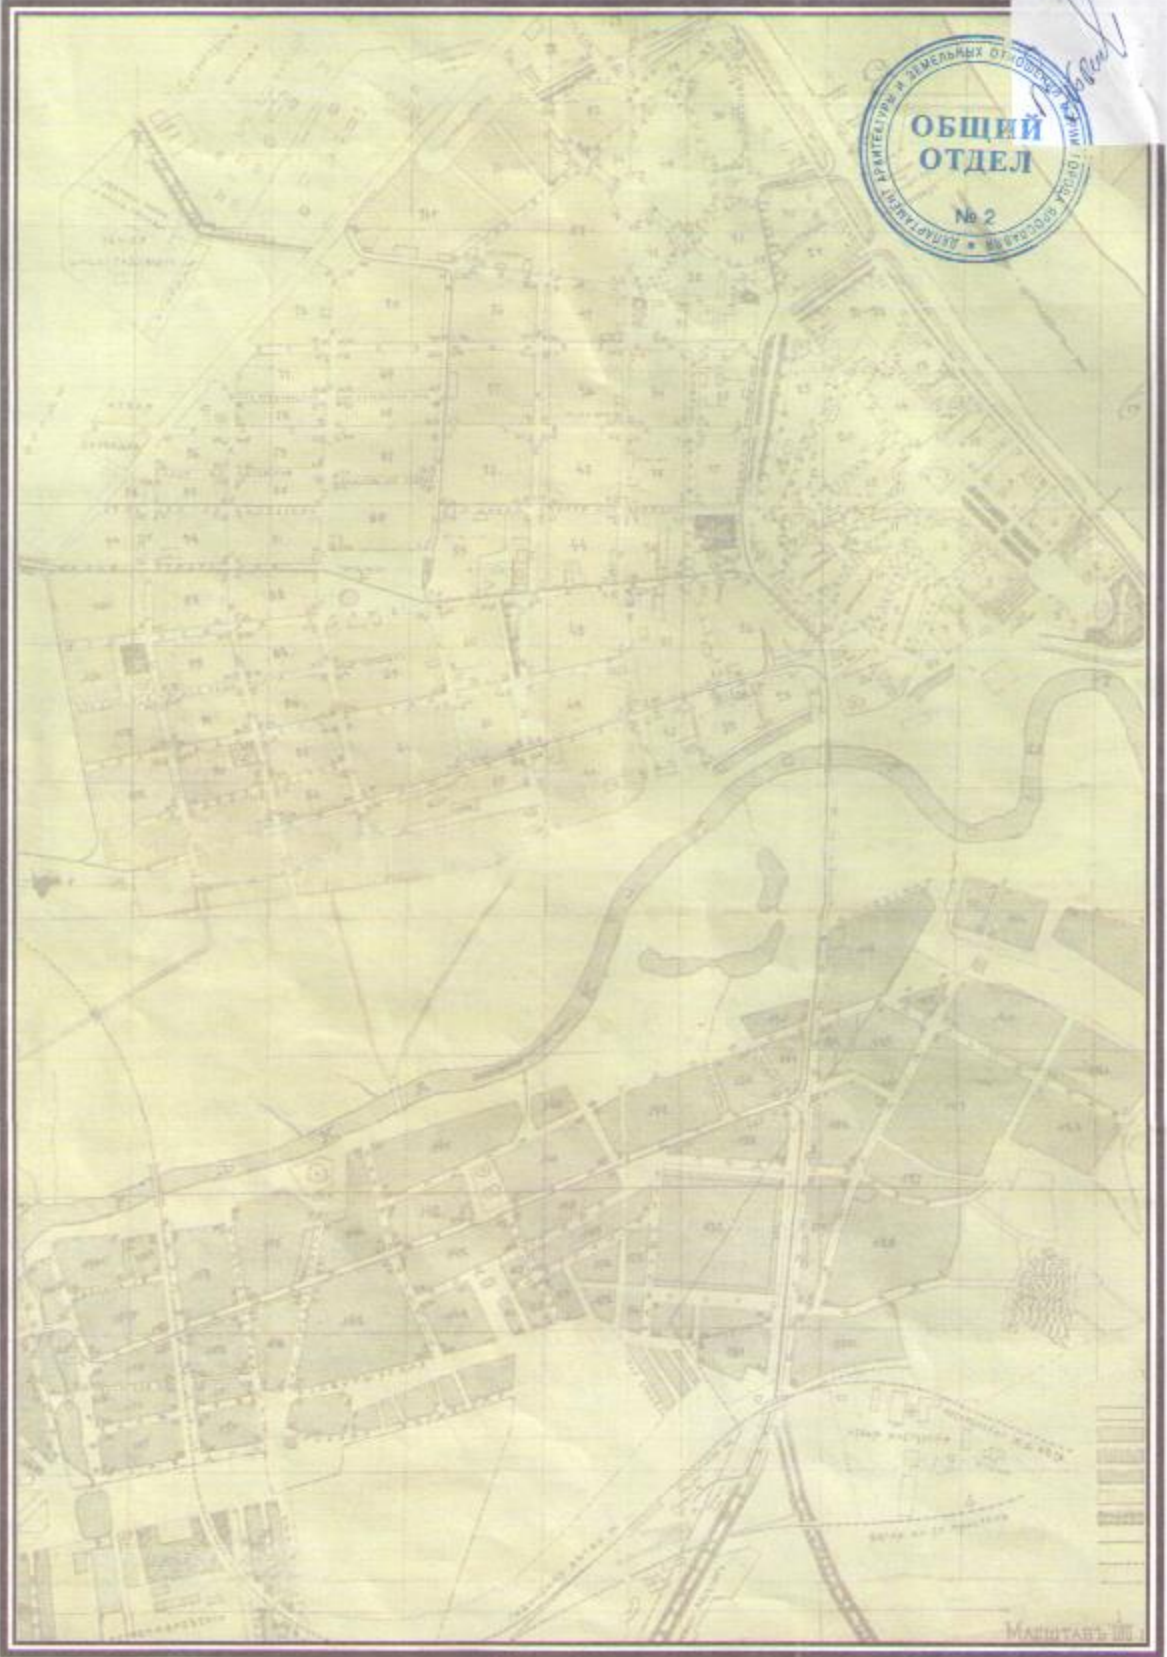

МАСШТАБЪ 1:50,000